



STRELNA LINA 1M 107

POGLED ZNOTRAJ

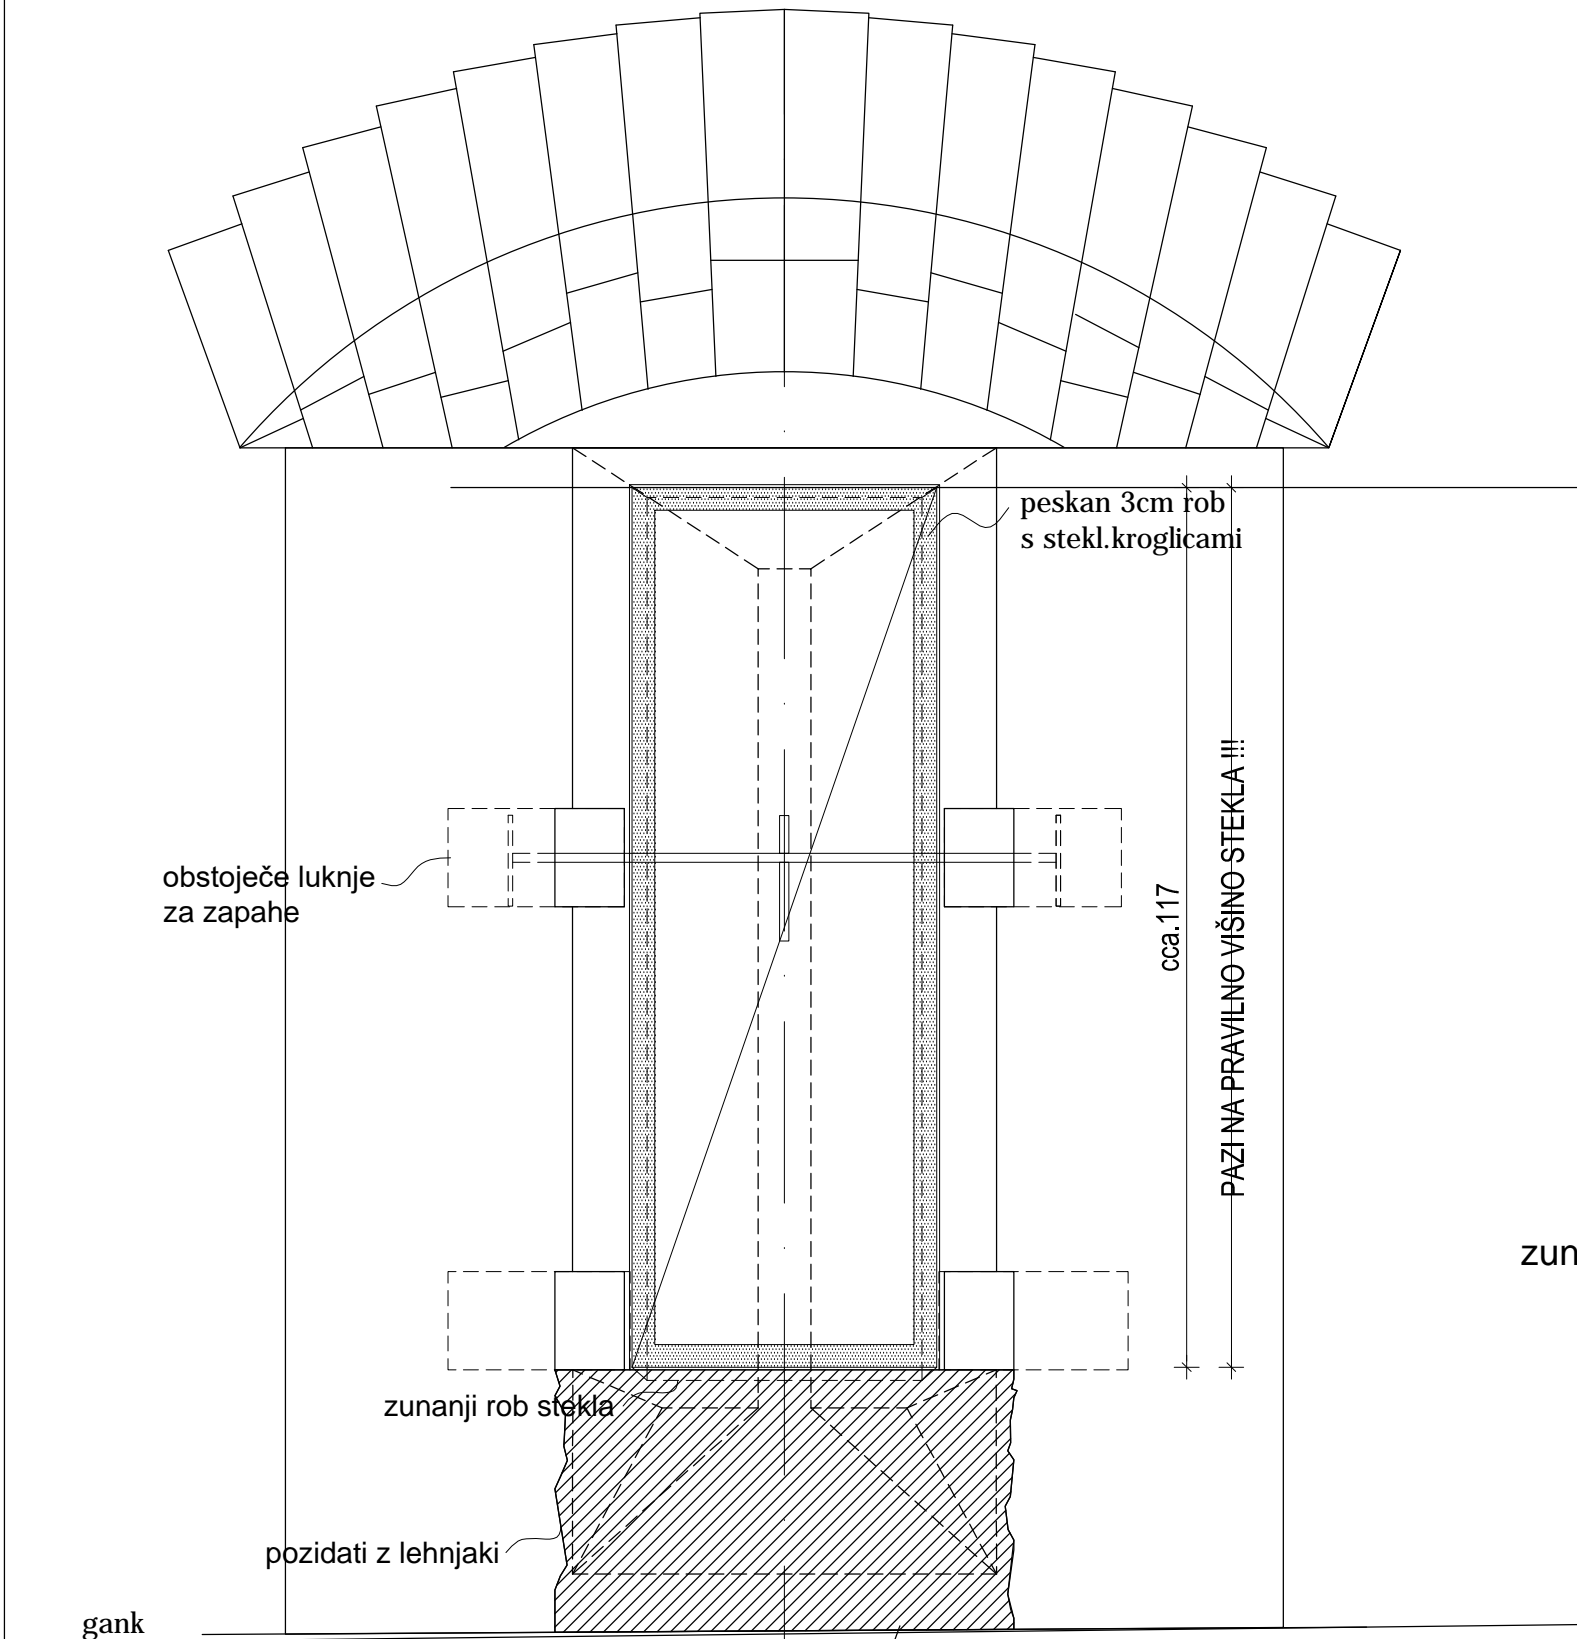


+380.57

POGLED M 1:10

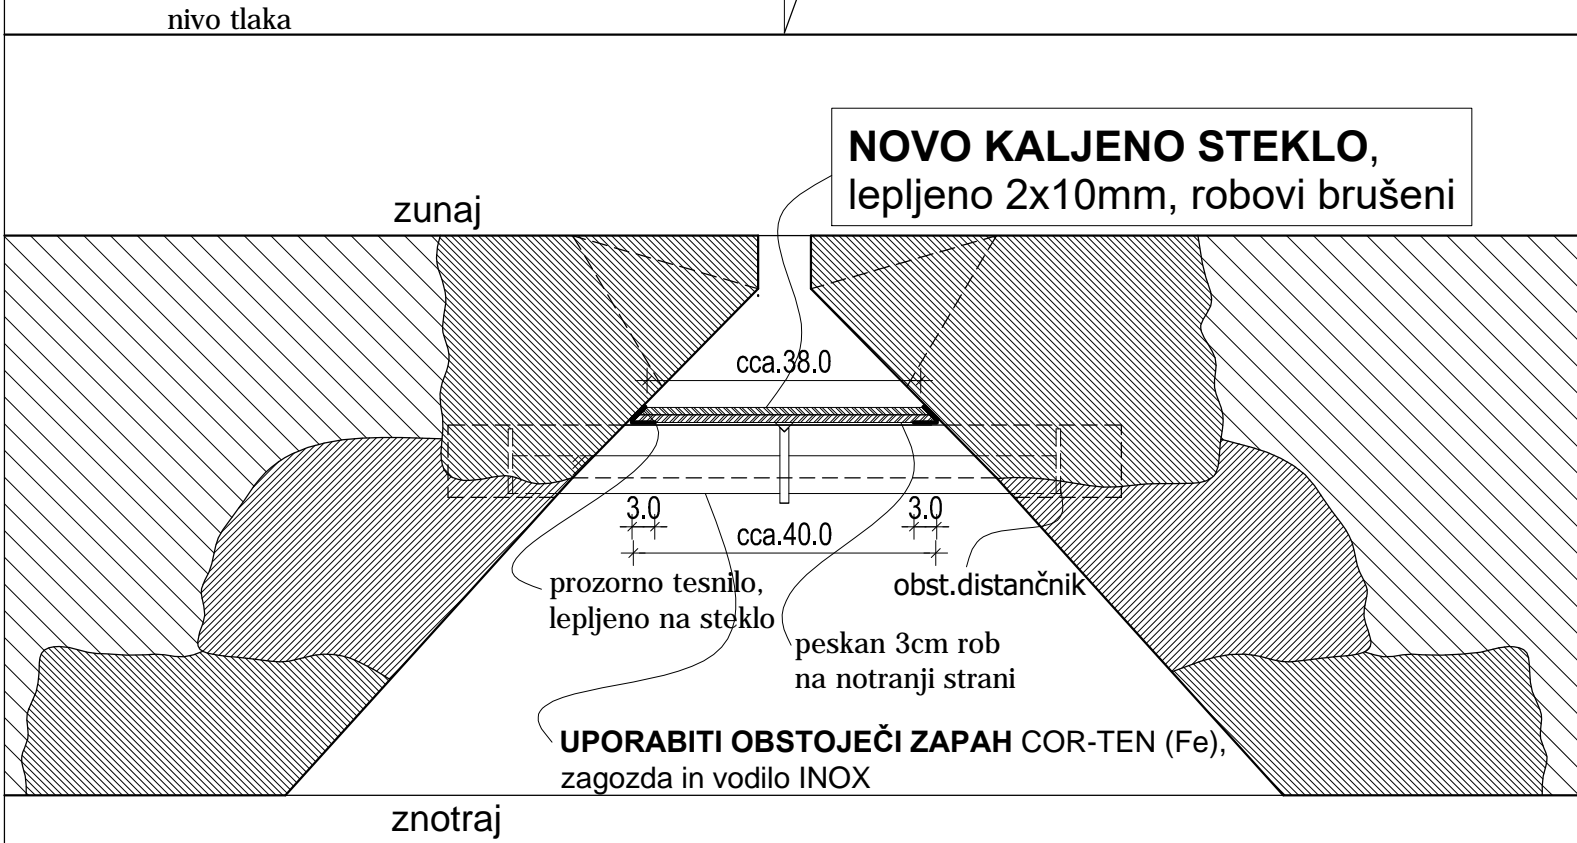

TLORIS M 1:10

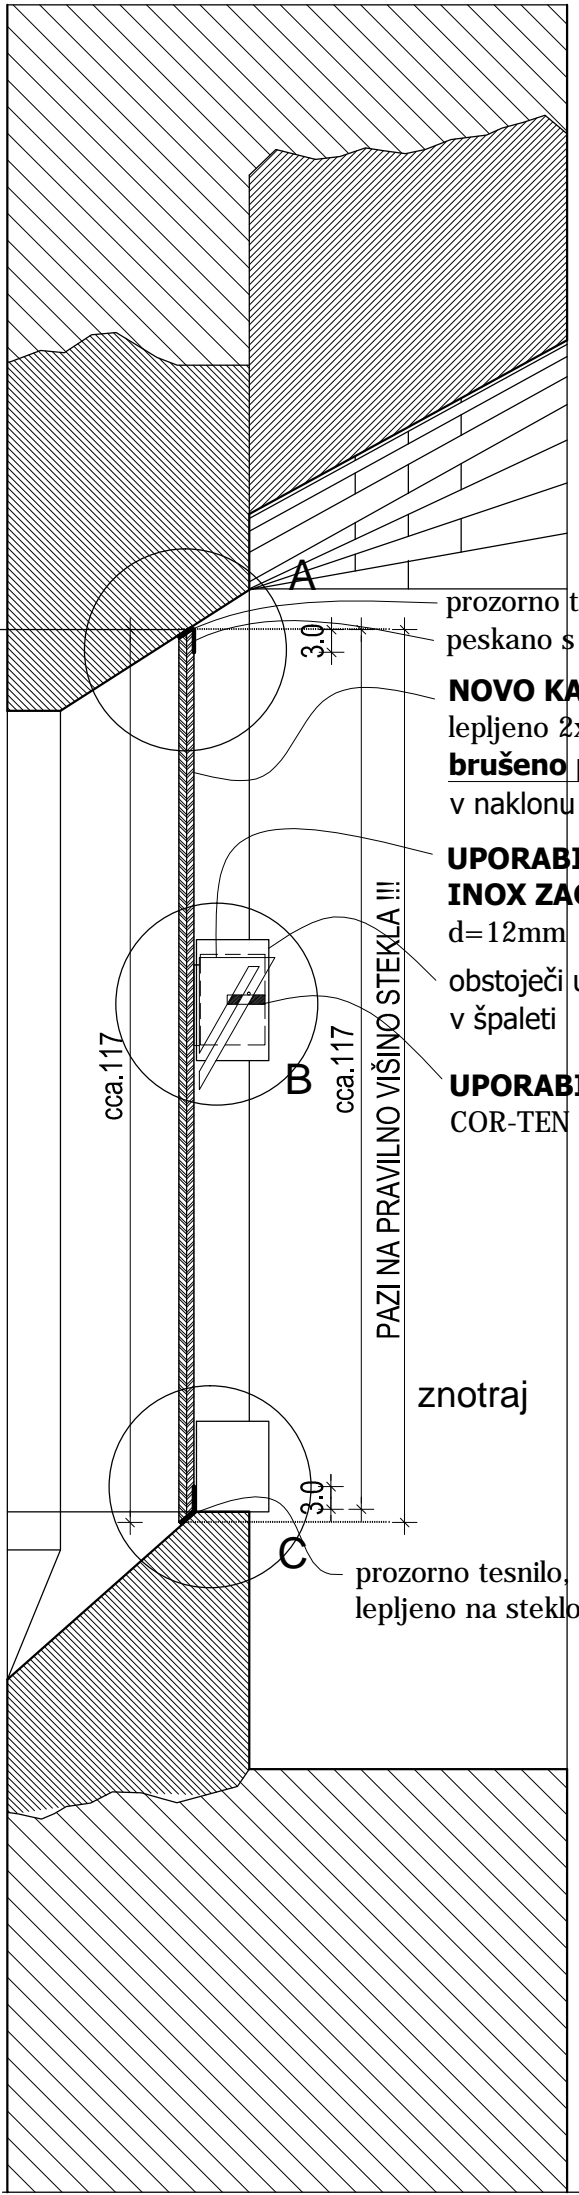


PREREZ M 1:10

NOVO ZASTEKLITEV OBVEZNO
PRILAGODITI PREREZU
V PREDPISANI RAVNINI !
MERE OBVEZNO VZETI POD
NADZOROM PROJEKTANTA !!!

MERE KONTROLIRATI NA LICU MESTA !

LJUBLJANSKI GRAD _ KAVARNA TRAKT M
ZASTEKLITEV STRELNE LINE 1M 107

datum	oznaka	spremembe in dopolnitve
MERE KONTROLIRATI NA LICU MESTA!		
 projektivno podjetje, Mestni trg 25, Ljubljana		
Investitor	MESTNA OBČINA LJUBLJANA	
Objekt	LJUBLJANSKI GRAD	
Projekt	PZJ	
Načrt	arhitektura	
Vsebina risbe	ZASTEKLITEV STRELNE LINE 1M 107	
Merilo	M 1:10, 1:1	
Odgovorni projektant	Marija Magdalena Kregar u.d.i.a. A-0206	
	Miha Kerin u.d.i.a. A-0226	
Projektant	Branke Kregar	
Projekt št.:	1098	Datum: november 2018
		št.risbe: 1.7.15