

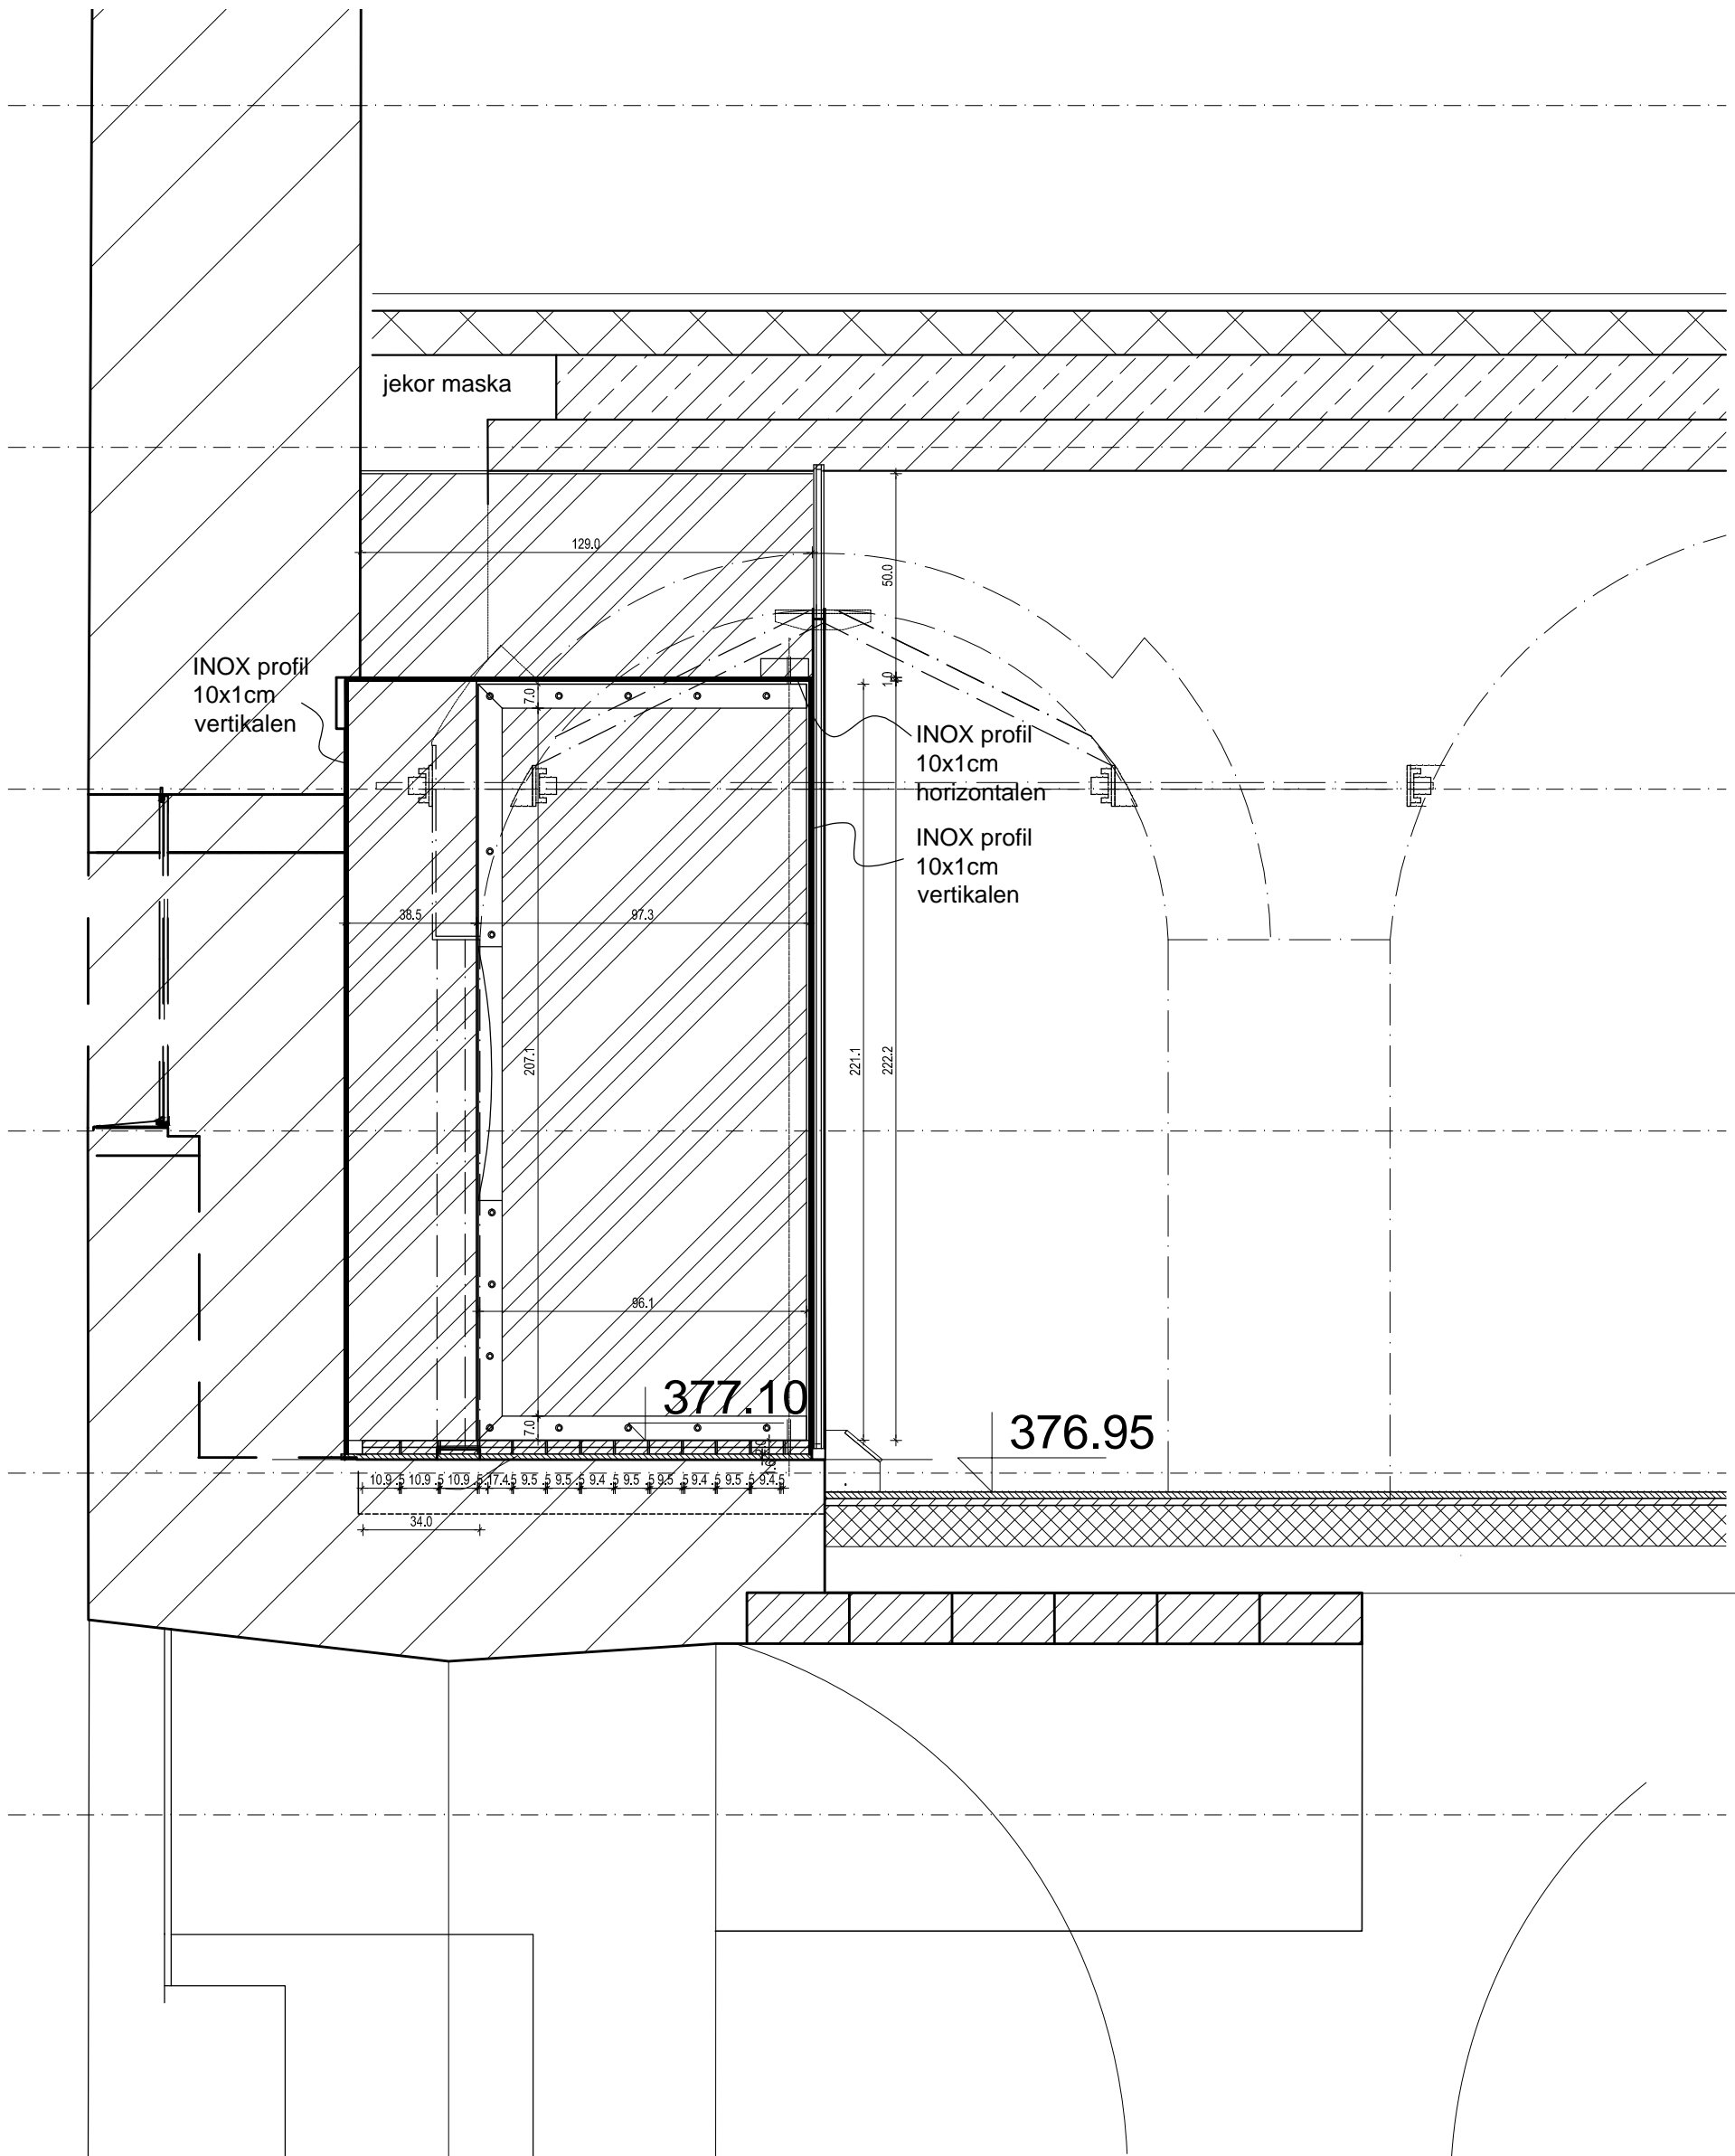


81,00  
380.00  
79.00  
78.00  
77.00  
76.00

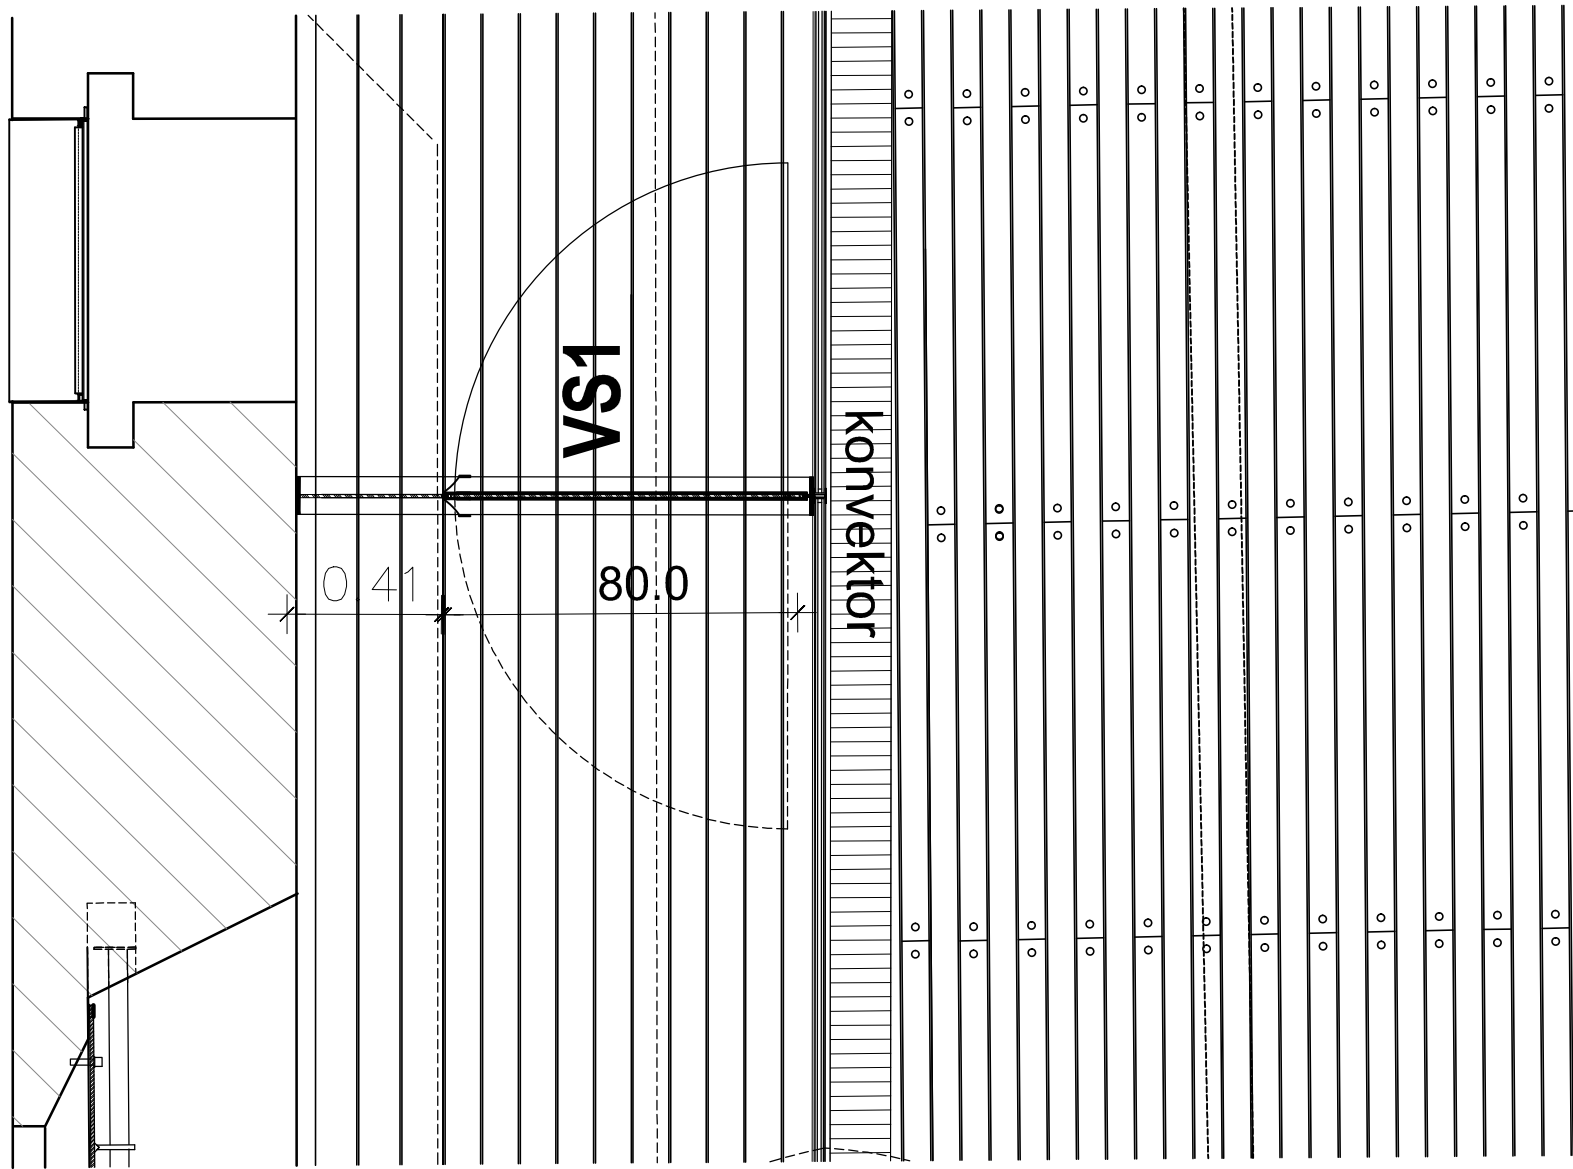

81,00  
380.00  
79.00  
78.00  
77.00  
76.00

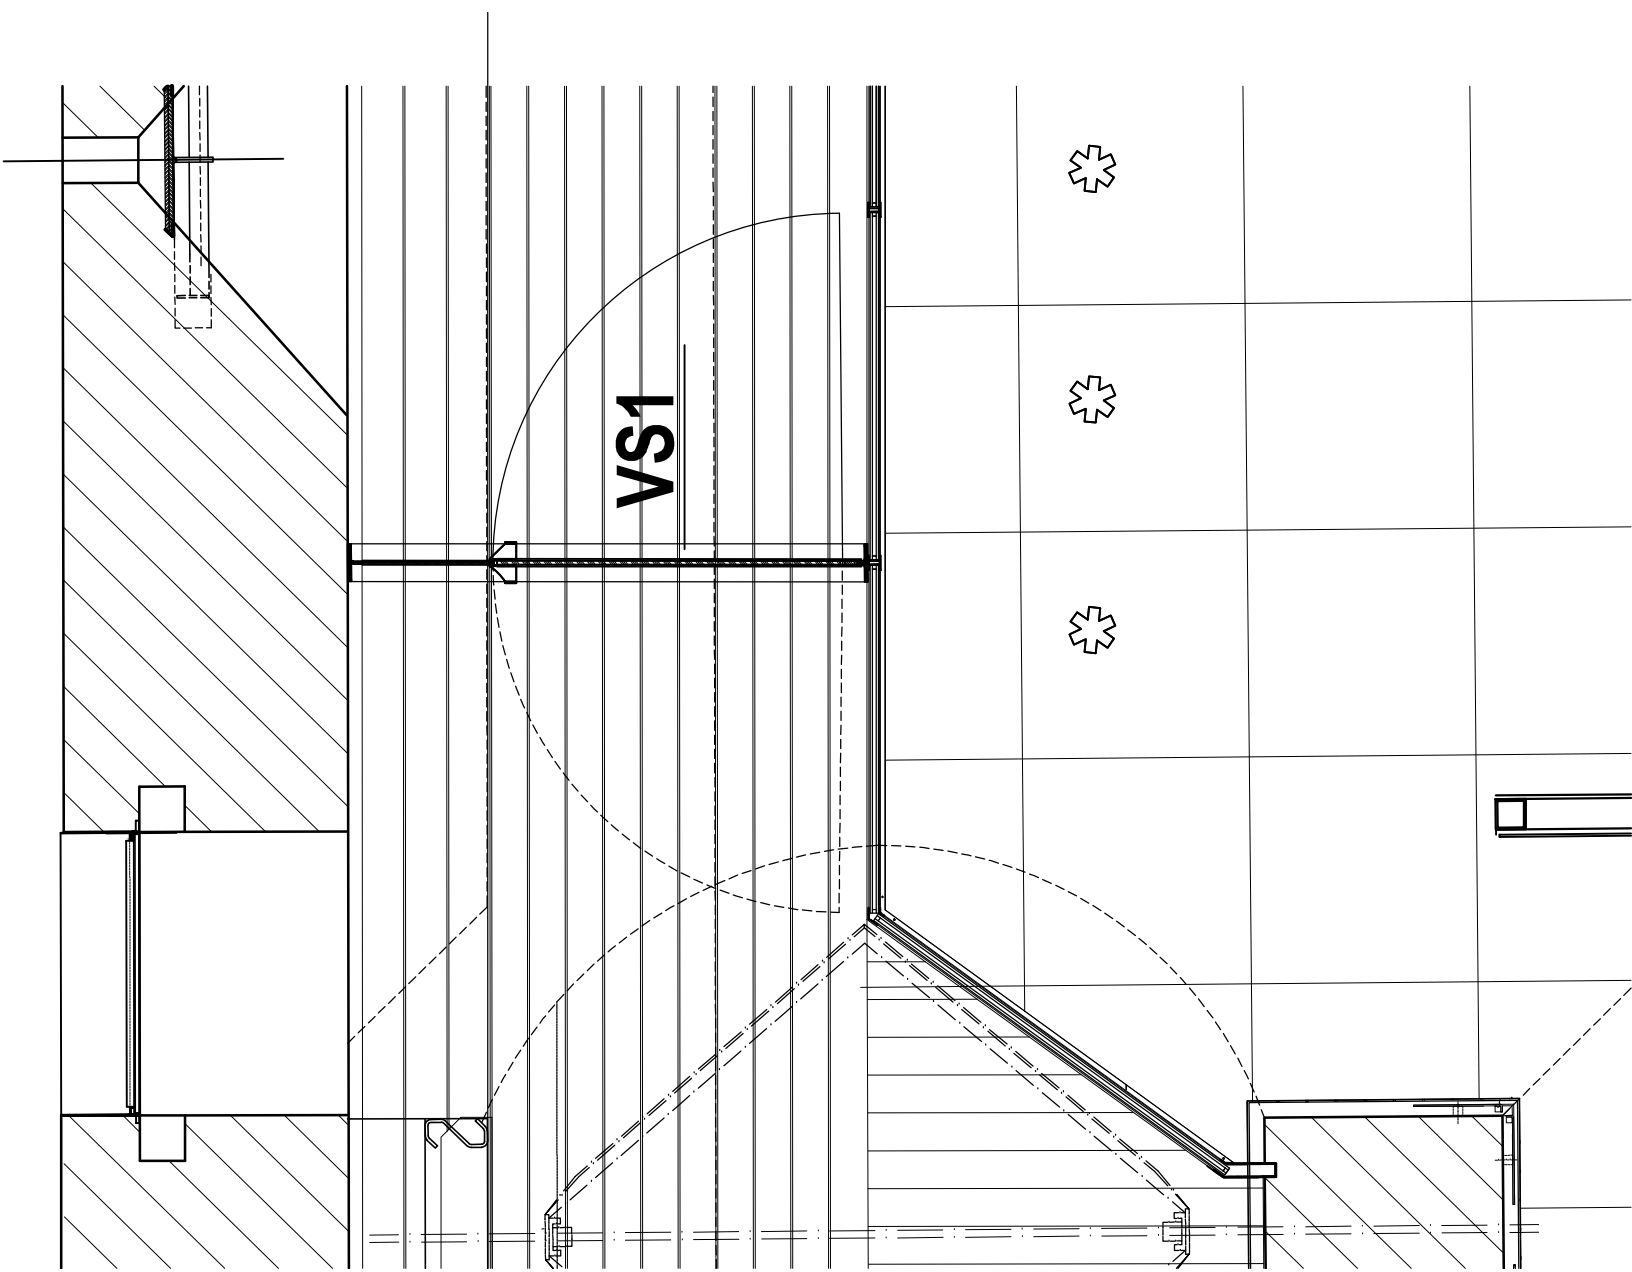

STEKLO TERMOPAN  
OKVIRJI JEKOR/OBSTOJEČI ?

LOČNE STRANICE POSNETI PO  
OBSTOJEČIH STEKLIH !

MERE VZETI NA LICU MESTA !

VRATI VS1 M1:20

|                      |   |                     |
|----------------------|---|---------------------|
|                      |   |                     |
| Investitor           | MOL   |                     |
| Objekt               | LJUBLJANSKI GRAD - TRAKT M - NIVO 1 - KAVARNA |                     |
| Projekt              | PZI   |                     |
| Faza                 | ARHITEKTURA                                   |                     |
| Načrt                | VRATI VS1                                     | M 1:20              |
| Odgovorni projektant | Maja Magdalena Kregar u.d.a. A-0206           |                     |
| Projektant           | Maja Kregar, Sonja Podbreznik u.d.l.a.        |                     |
| Proj. št.:           | 1098  | Datum: oktober 2018 |
|                      |   | list št.: 1.7.12    |