



STRELNA LINA 1M 103

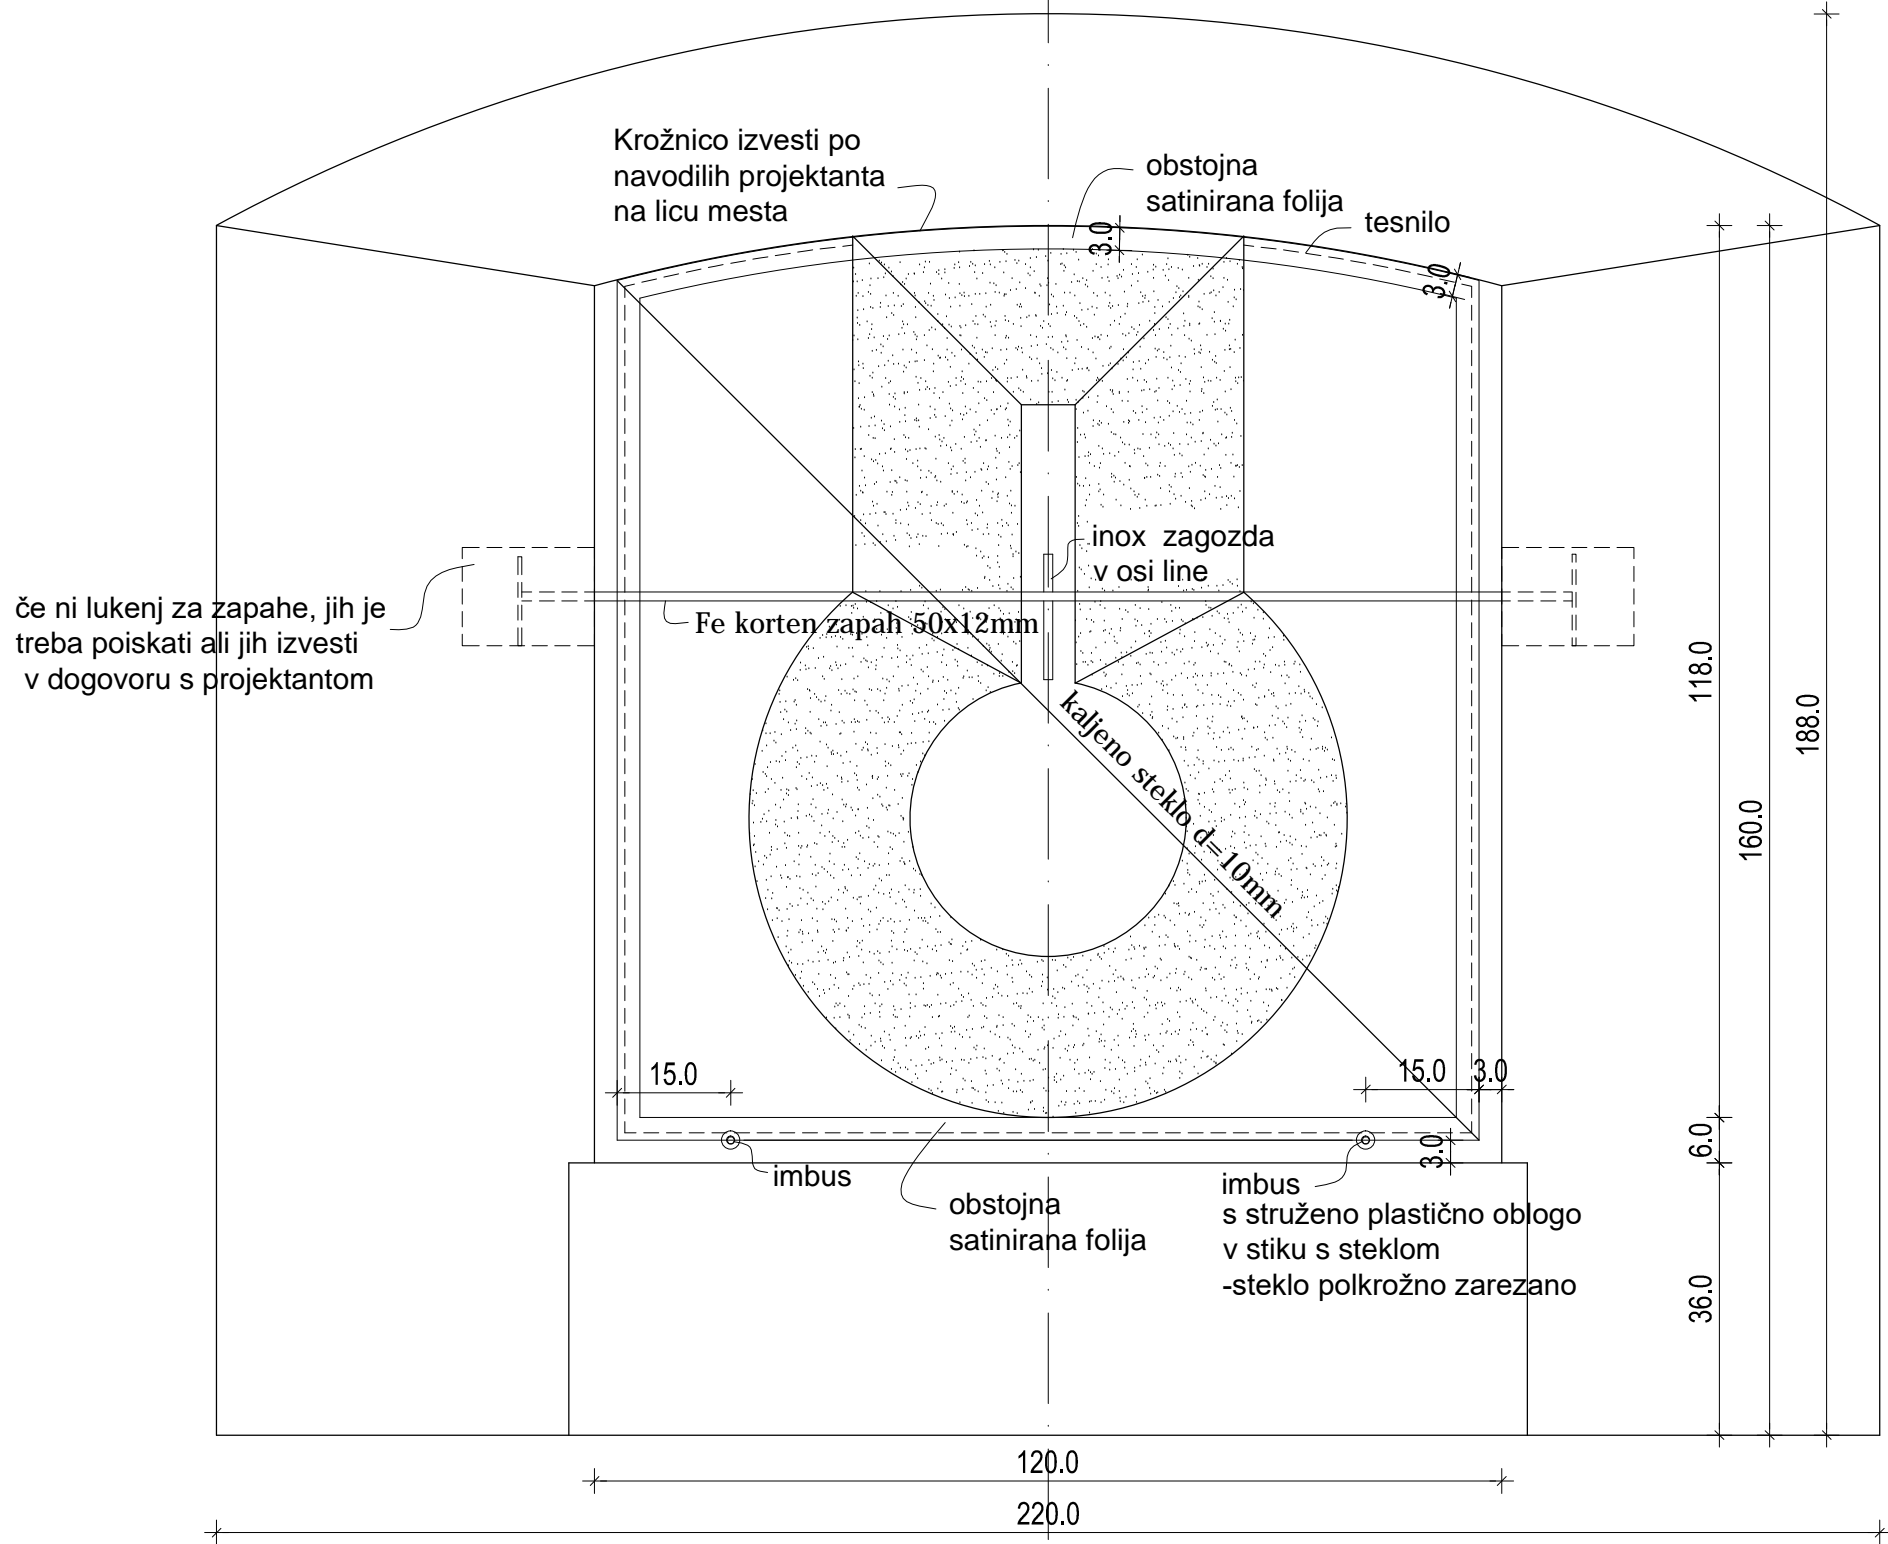


POGLED OD ZNOTRAJ

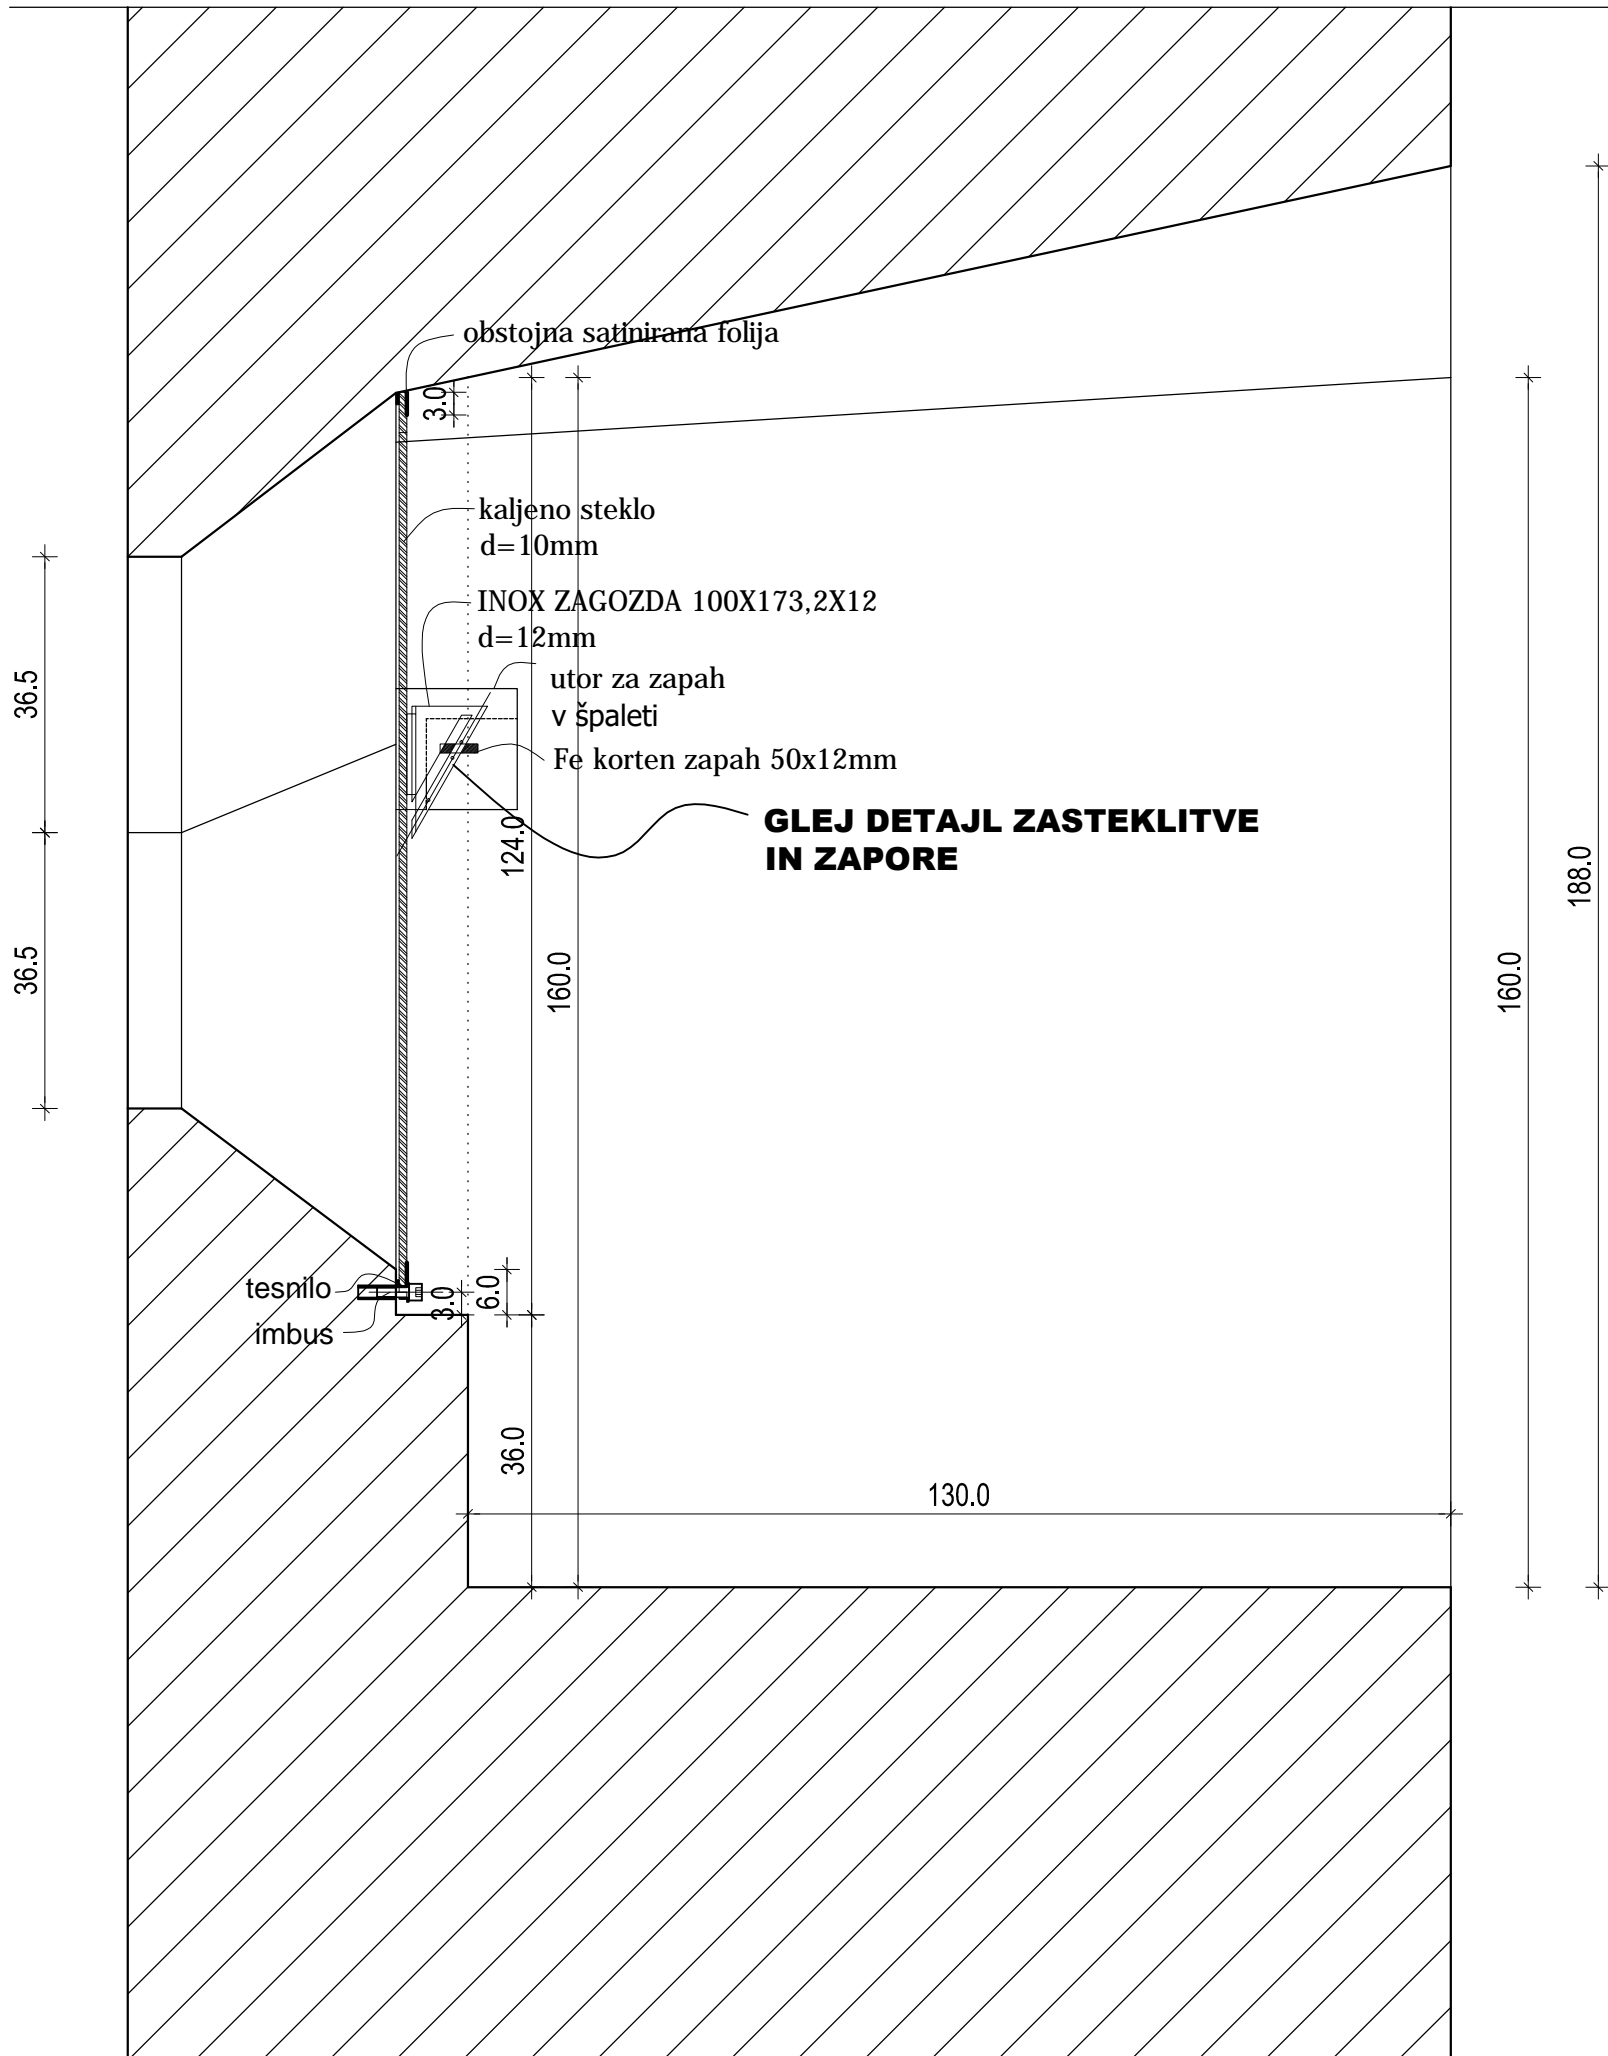

PREREZ

OPOMBA:
Mere vzeti s šablono
na licu mesta in pred
izdelavo stekla narediti
potrebno obliko s pravo
debelino iz lesa!!!

TLORIS

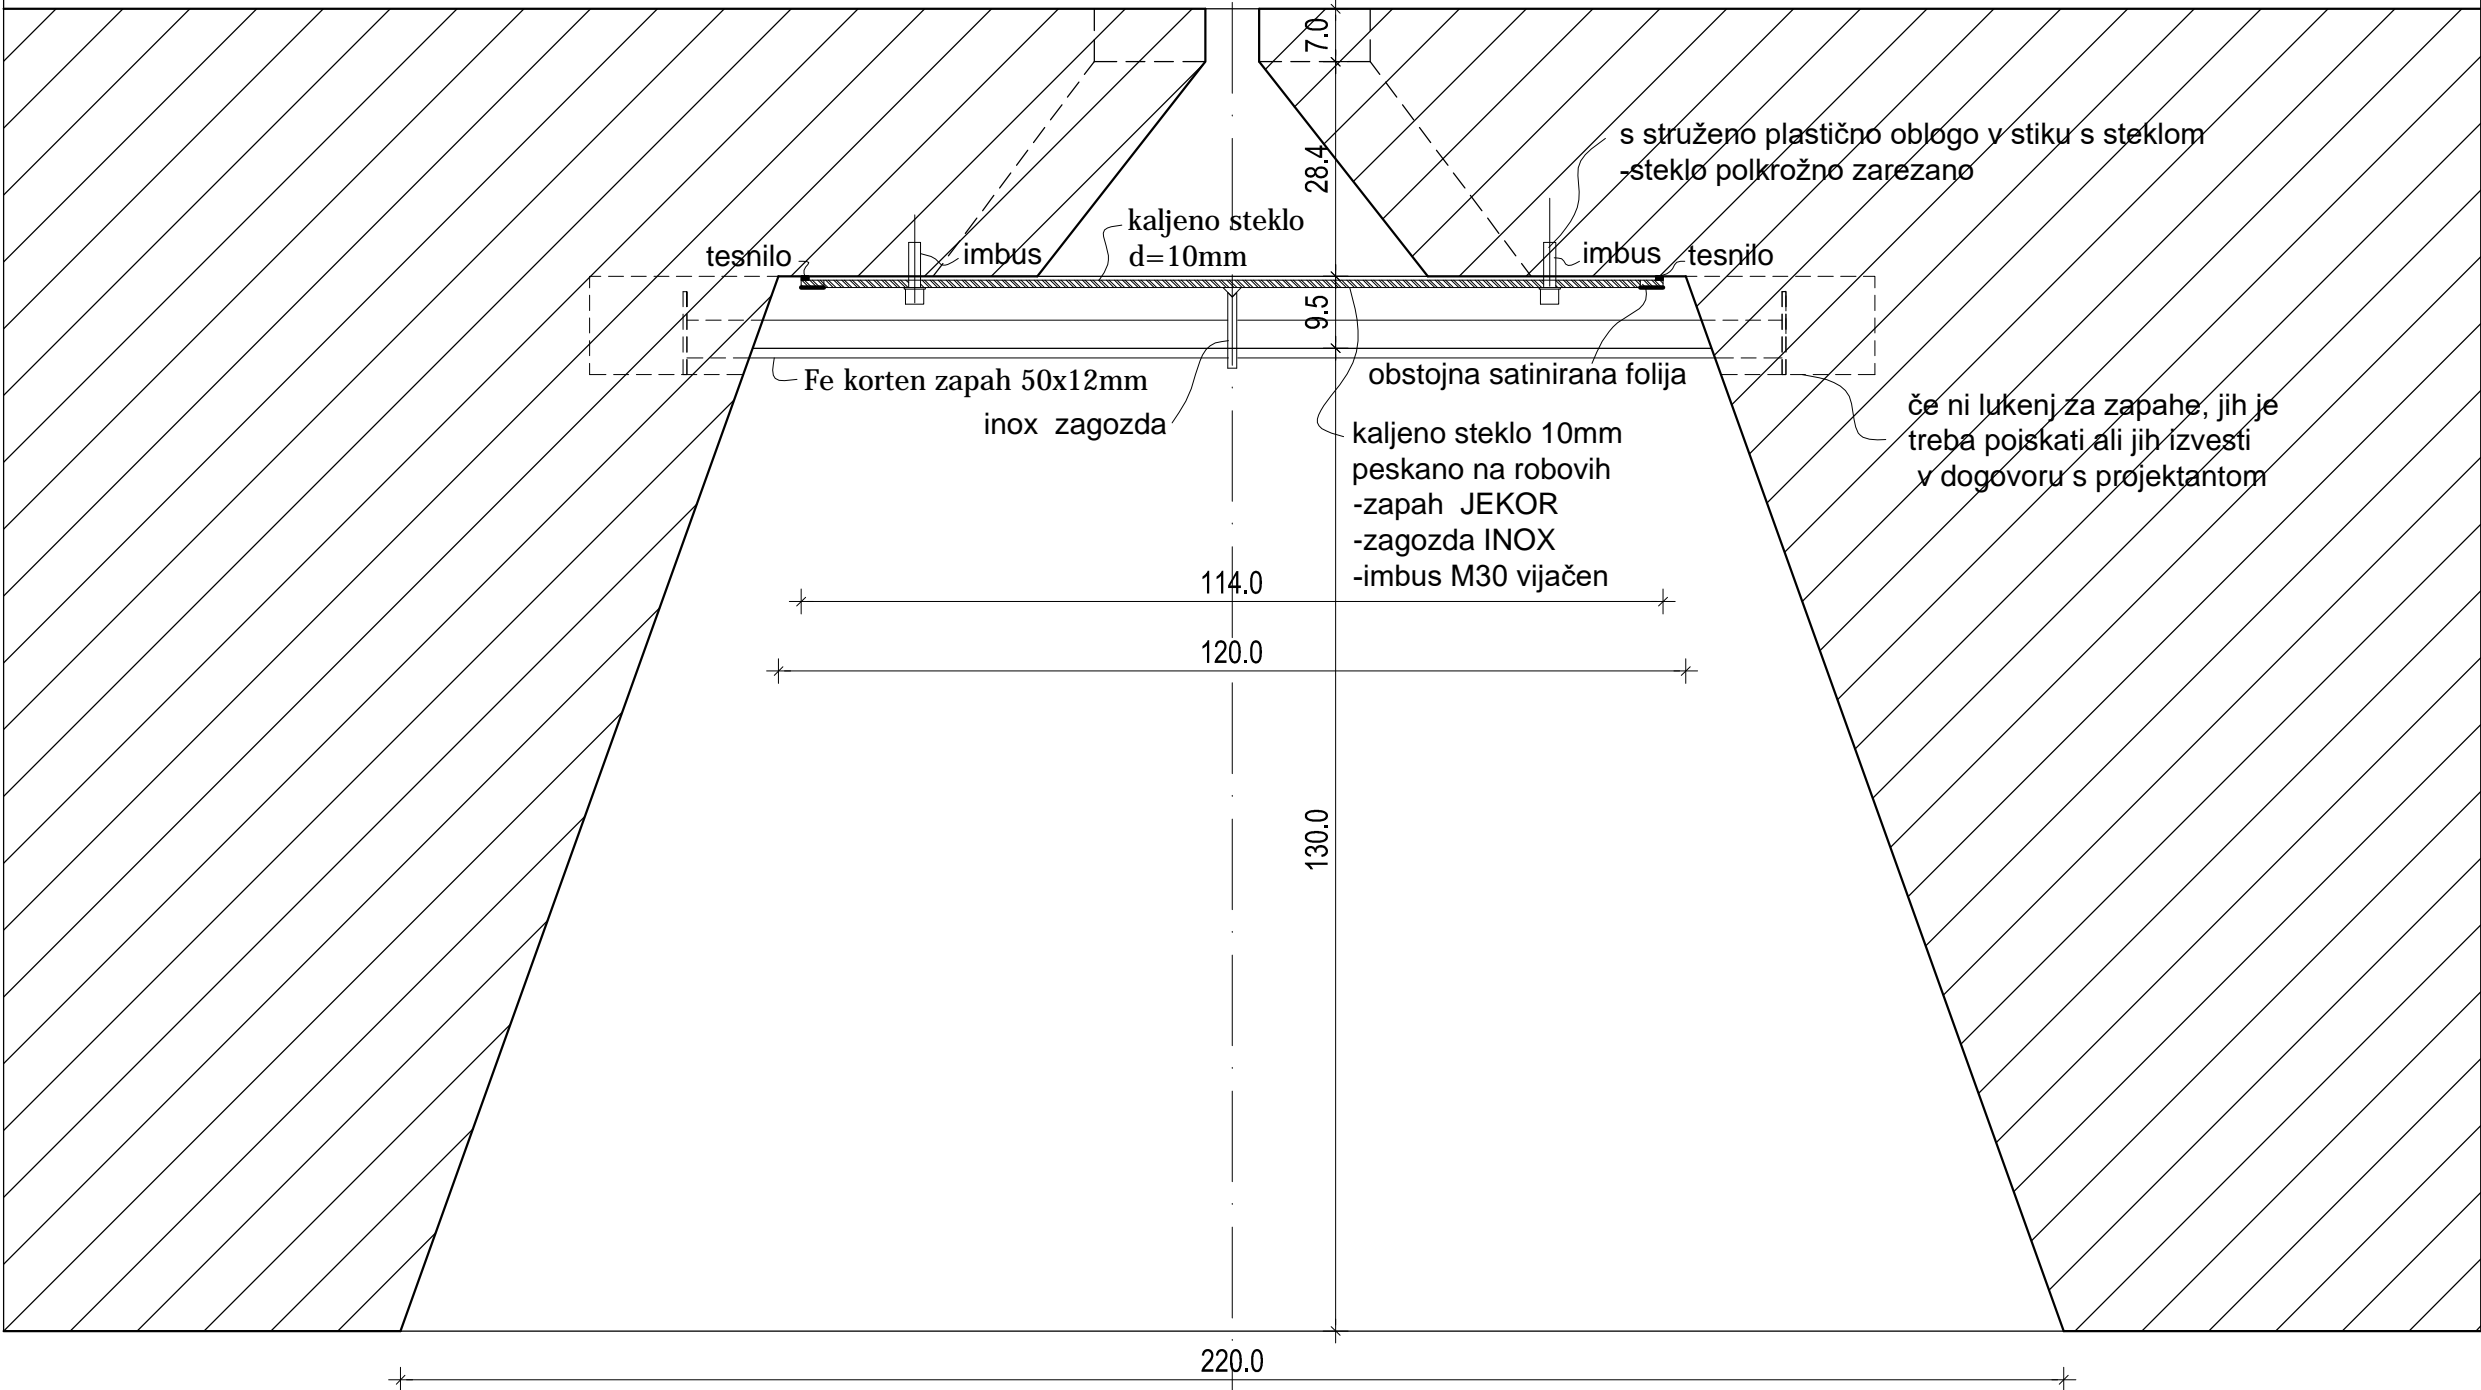

MERE KONTROLIRATI NA LICU MESTA !

Pogled od znotraj, prerez,
tloris strelne line 1K 100
(2L 100, 5L 100)
M 1:10

MERE KONTROLIRATI NA LICU MESTA !

LJUBLJANSKI GRAD _ KAVARNA TRAKT M	
ZASTEKLITEV STRELNE LINE 1M 103	
datum	oznaka spremembe in dopolnitve
MERE KONTROLIRATI NA LICU MESTA!	
	
Investitor	MESTNA OBČINA LJUBLJANA
Objekt	LJUBLJANSKI GRAD
Projekt	PZI
Načrt	arhitektura
Vsebina risbe	ZASTEKLITEV STRELNE LINE 1M 103
Merilo	M 1:10, 1:1
Odgovorni projektant	Marija Magdalena Kregar u.d.i.a. A-0206
	Miha Kerin u.d.i.a. A-0226
Projektant	Sonja Podbreznik udla
Projekt št.: 1098	Datum: november 2018
št.risbe: 1.7.14	