


DOPOLNILNA IZENAČITEV POTENCIALA KOPALNICA

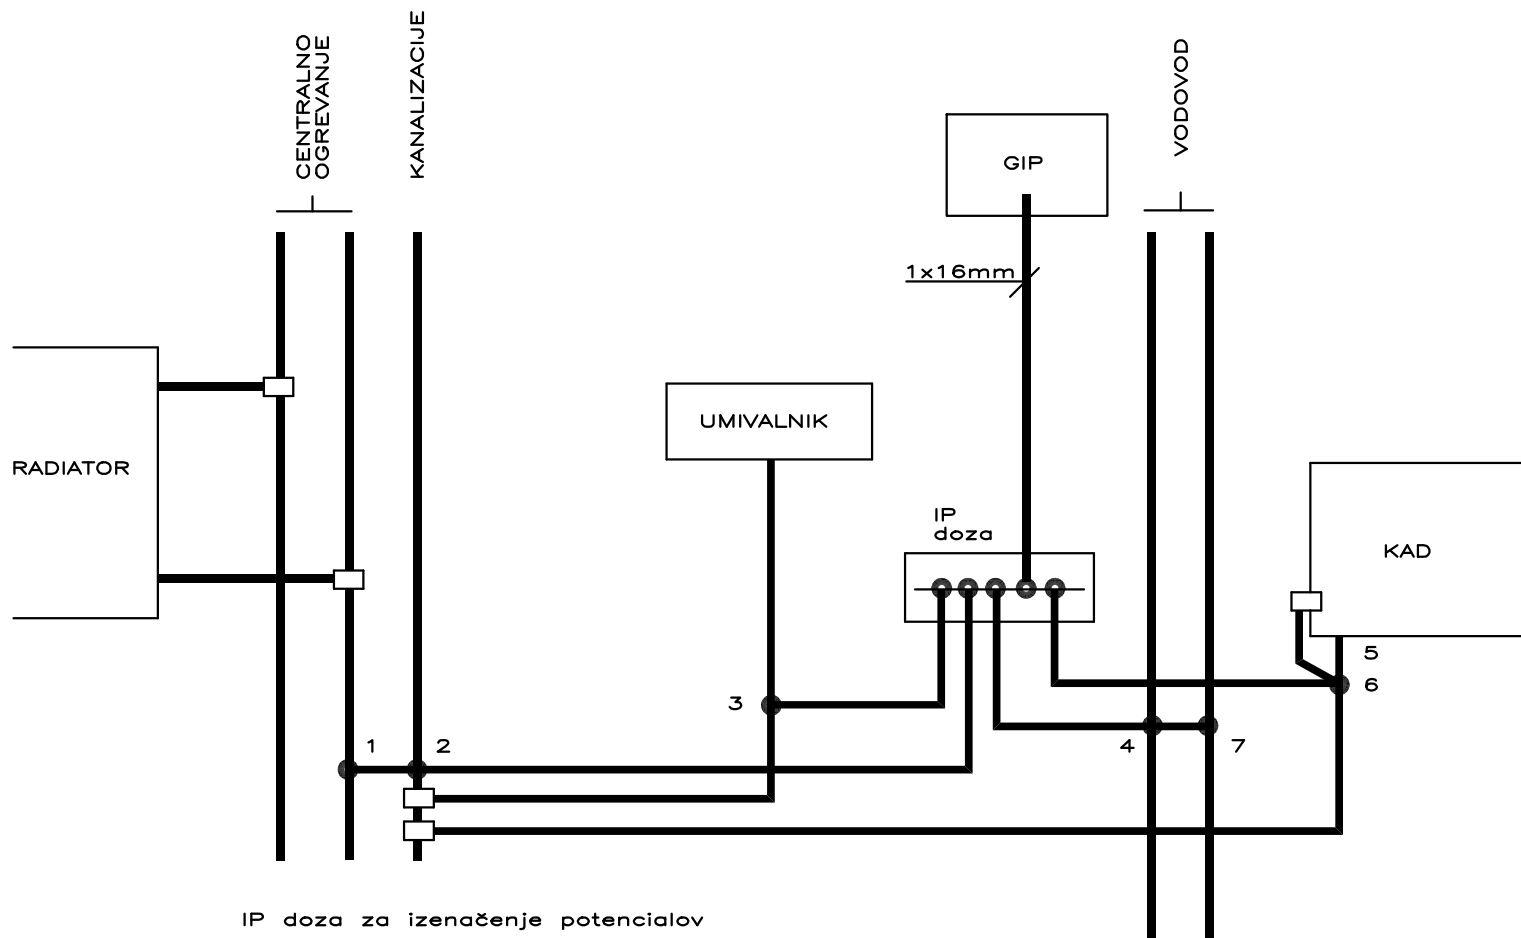

IP doza za izenačenje potencialov

- Priključki:
- 1 cev centr. ogrevanja
 - 2 cev kanalizacije
 - 3 odtočna cev umivalnik
 - 4 vodovodne cevi
 - 5 kovinska kad
 - 6 odtočna cev kadi
 - 7 preliv kadi

izdelal	Rok Braz	vrsta proj.dok.	Investitor / Objekt	 ELDATA inženiring d.o.o. Ob žici 3, LJUBLJANA	Vsebina risbe	risba
odg. projekt.	mag. B.Glavnik u.d.i.e., E-0002	PZI	MOL, Mestni trg 1, Ljubljana		IZENAČITEV POTENCIALOV	GIP1.0
št. načrta	ELD-20-004-50		Ljubljanski grad, prehod S-G			list 2/
datum	februar 2020					