




POGLED M1:20

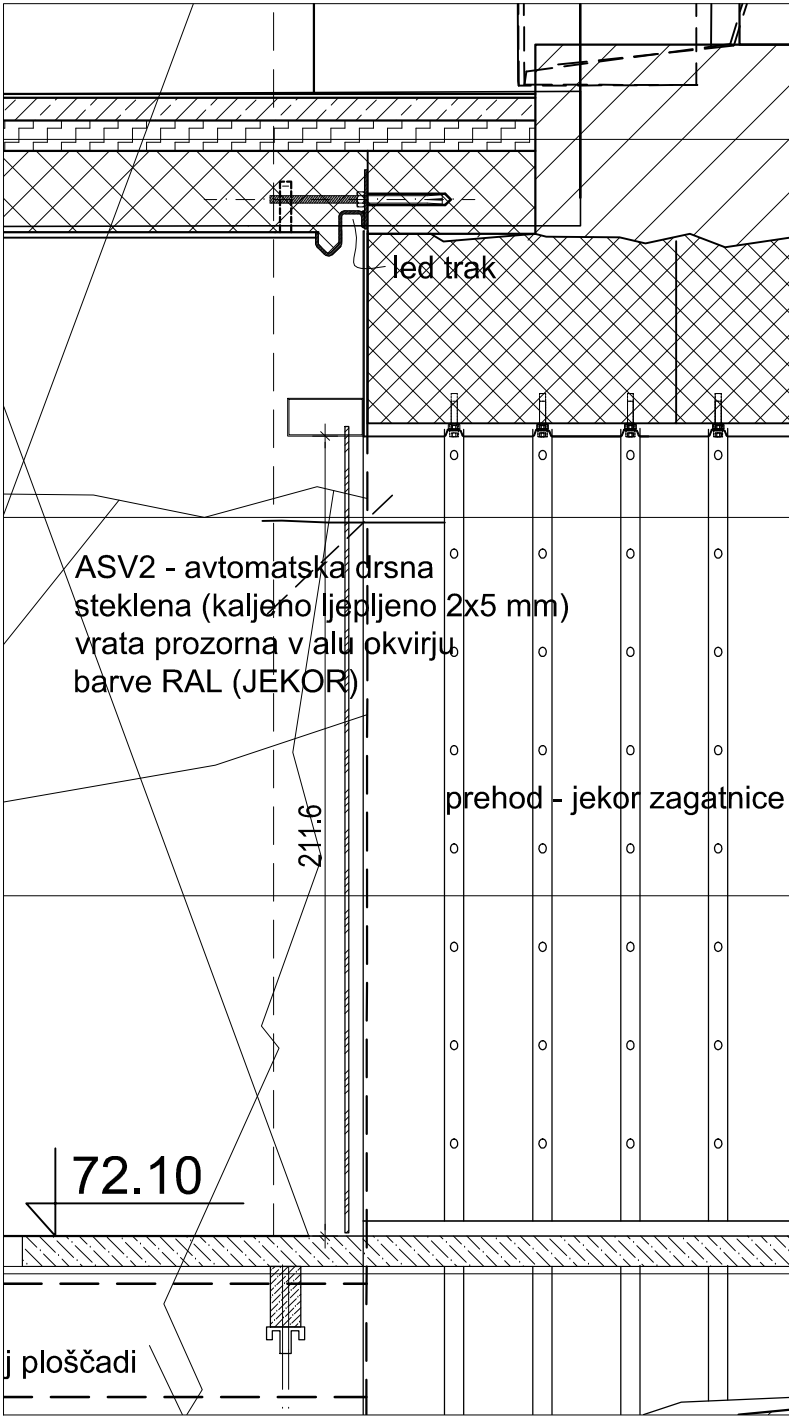

PREREZ A-A M1:20

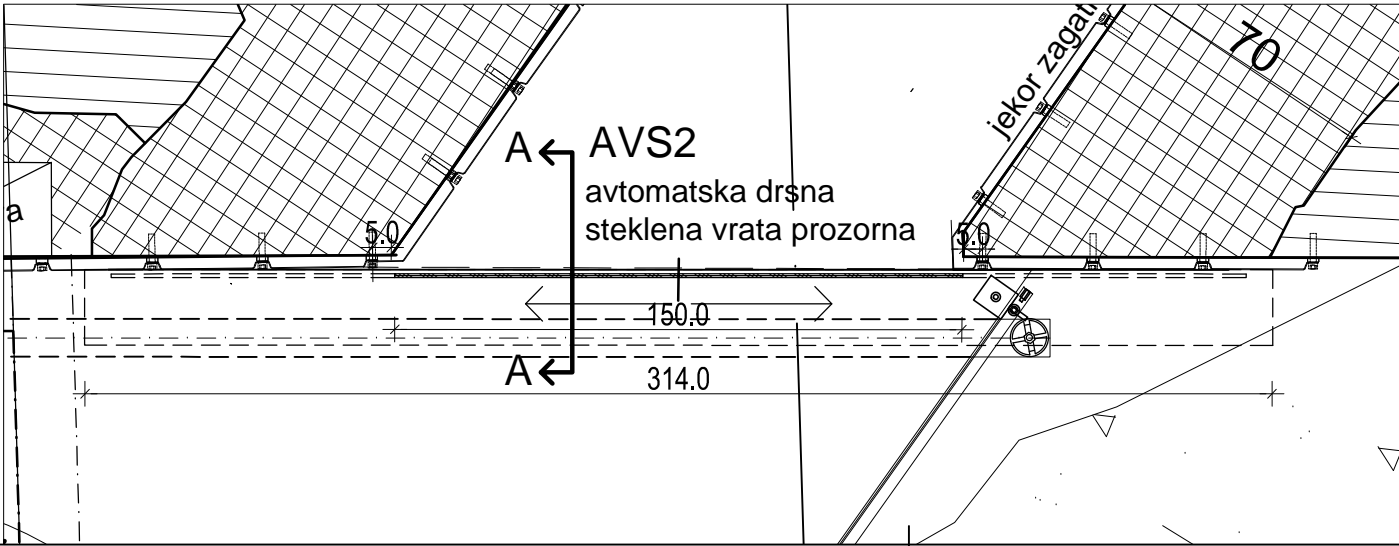

TLORIS M1:20

 projektivno podjetje, Mestni trg 25, Ljubljana	
Investitor	MESTNA OBČINA LJUBLJANA
Objekt	LJUBLJANSKI GRAD - trakt G - povezava z S
Projekt	PZI
Načrt	arhitektura
Vsebina risbe	SHEMA AVTOMATSKIH DRSNIH VRAT AVS2
Merilo	M 1:20
Odgovorni projektant	Marija Magdalena Kregar u.d.i.a. A-0206 Miha Kerin u.d.i.a. A-0226
Projektant	
Projekt št.: 1043/7	Datum: JANUAR 2020
št.risbe: 1.4.15	